




Seitenansicht, links

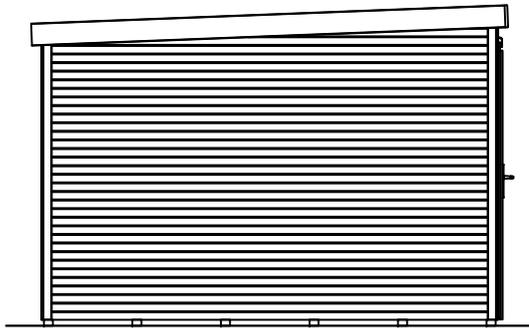


Frontansicht

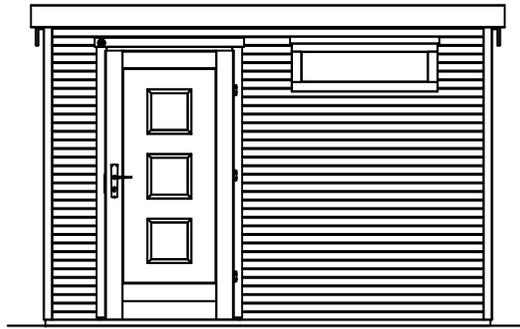


Seitenansicht, rechts

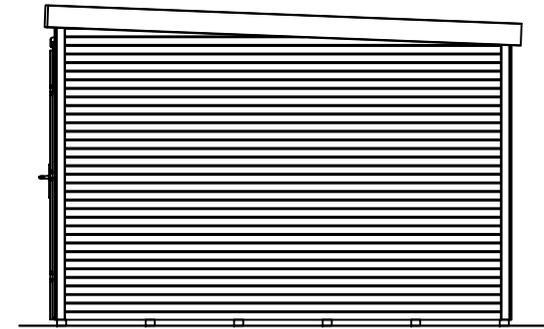


Rückansicht

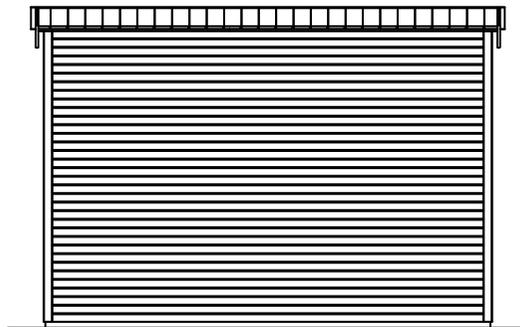

Grundriss

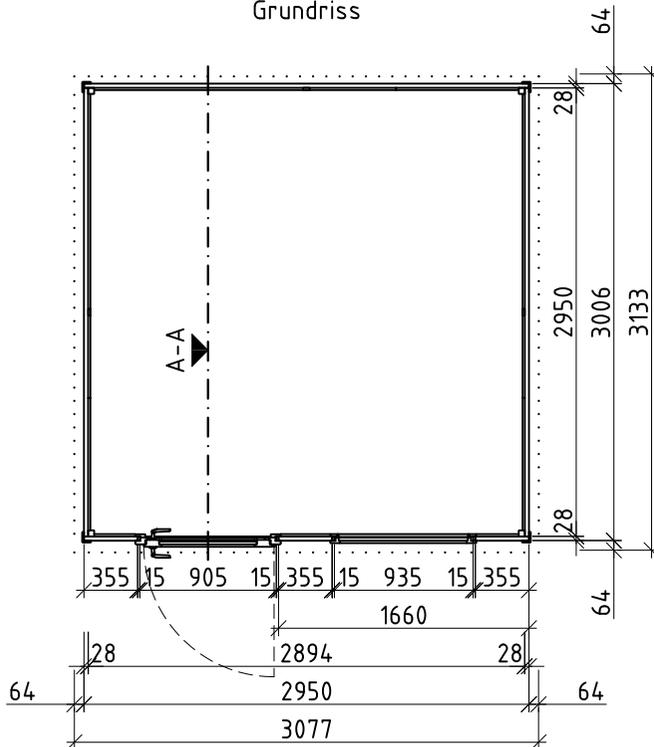

Schnitt A-A

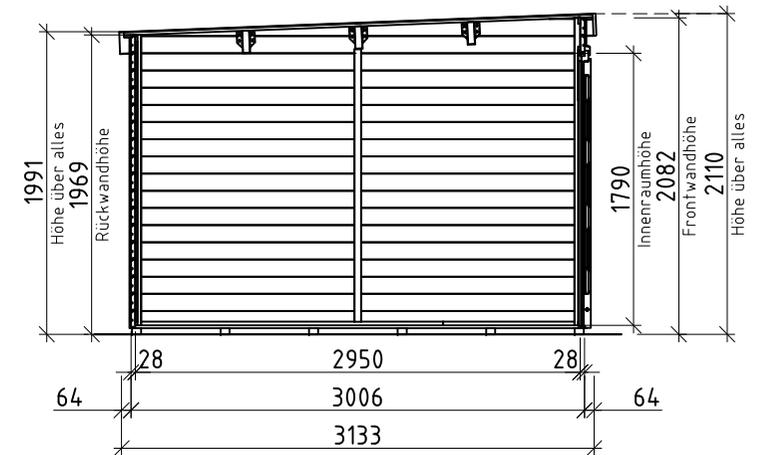

Nur zur Lizenzfertigung für die Firma weka!

Technische Änderungen vorbehalten! ©Copyright weka-Holzbau GmbH Neubrandenburg

Alle Angaben in mm

Erstellt von:	Henschel	Genehmigt	M.Belling	Darstellung:	Maßstab: 1:50
Datum:	14.10.2019	Datum:	14.10.2019	Ansicht, Grundriss, Schnitt	
Geändert:		Geändert:		171.3030.70000	Blatt-Nr.: 1/1
Datum:		Datum:		171.3030.76000	

