




Seitenansicht,
links

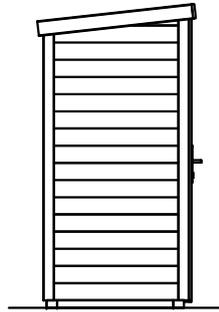


Frontansicht

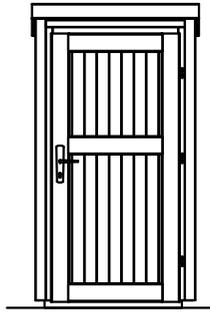


Seitenansicht,
links

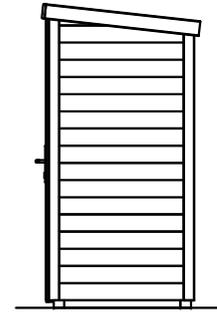

Schnitt A-A
M1:20

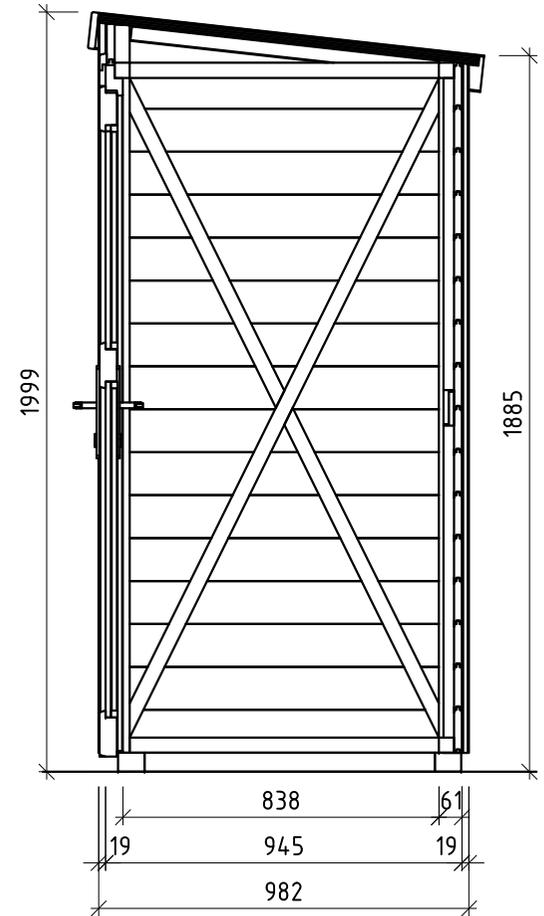

Grundriss
M1:16

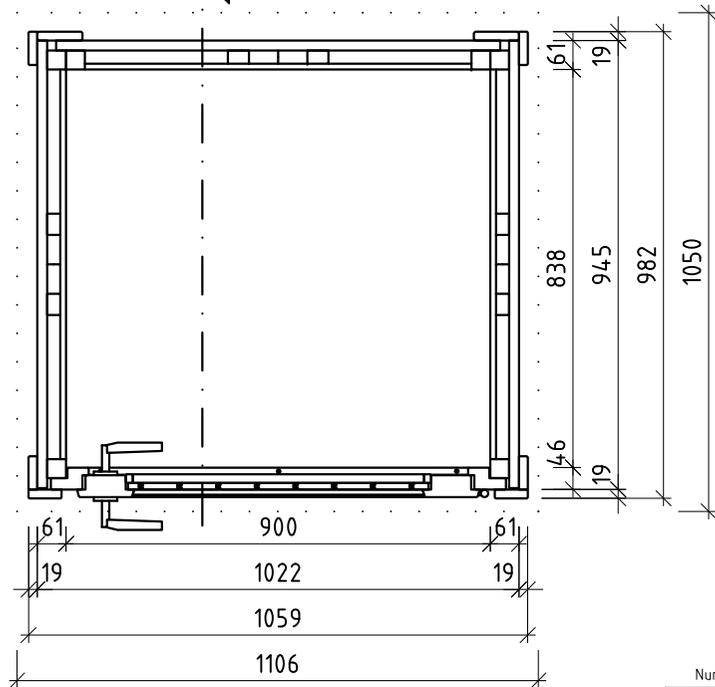

Nur zur Lizenzfertigung für die Firma weka!

Technische Änderungen vorbehalten! ©Copyright weka-Holzbau GmbH Neubrandenburg

Alle Angaben in mm

| | | | | | | |
|---------------|-------------------|-----------|-------------------|--|------------------------|--|
| Erstellt von: | Henschel | Genehmigt | Belling | Darstellung: | Maßstab: 1:16/20/50 | |
| Datum: | 06.01.2020 | Datum: | 06.01.2020 | Ansicht, Grundriss, Schnitt 367.2100.10000 | | |
| Geändert: | | Geändert: | | | Blatt-Nr.: | |
| Datum: | | Datum: | | | 1/1 | |