
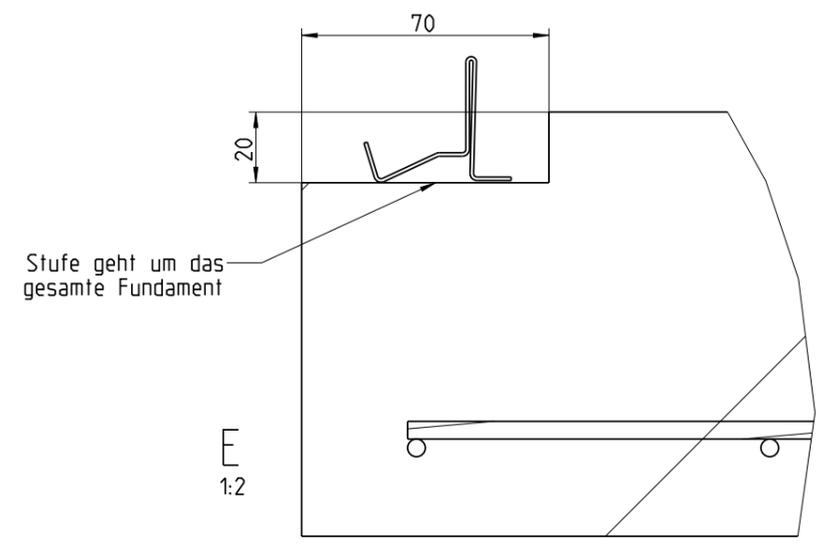
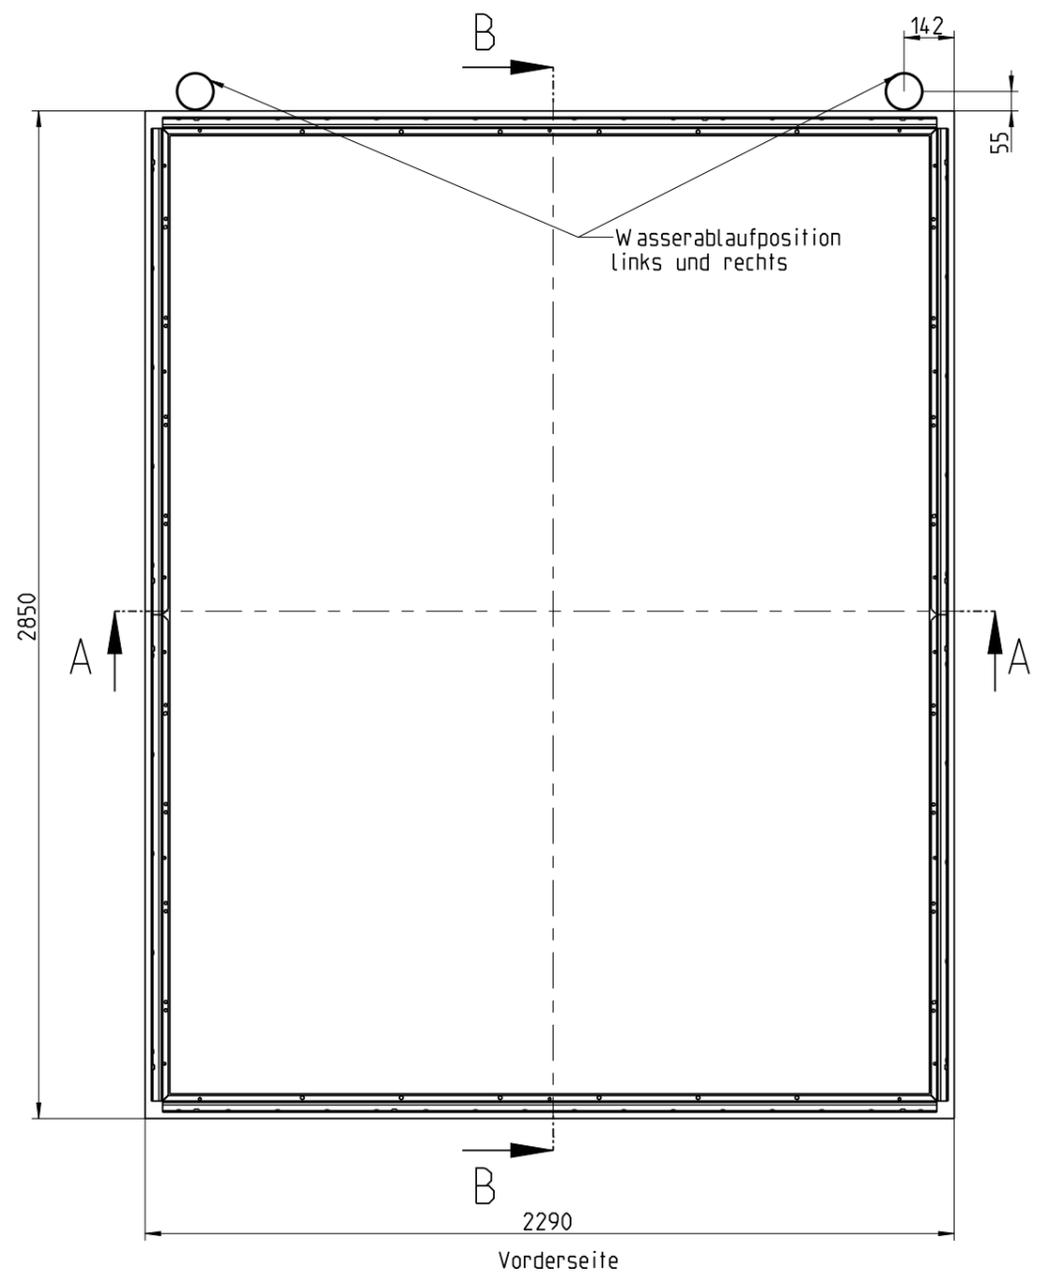
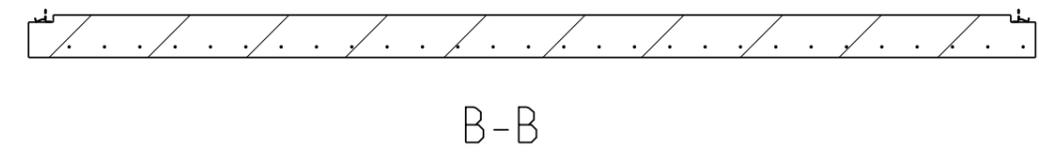


1 2 3 4 5 6 7 8

A
B
C
D
E
F

A
B
C
D
E
F

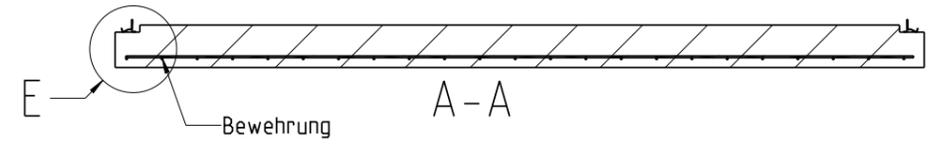

Gilt für alle 4 Seiten

Dateiname des Zeichnungsobjektes: BETONFUNDAMENT_GESAMT_GHN_2C_3B				Dateityp: ASSEM		Dateiname der Zeichnung: BETONFUNDAMENT_GESAMT_GHN_2C_3B	
				Allgemeintol. DIN ISO 2768-m-S		Kanten DIN ISO 13715	
				Maßstab 1:20		Gew.:	
				Datum 17.02.2021		Werkstoff: Halbzeug: -	
				Name Bachinger		Benennung: GH_Neo Fundamentplan_Gr_3B	
				Gepr.:			
				Norm			
				Druck:11.08.2021		A3	
				BIOHORT		Zeichnungsnummer:	
						Blatt 1 2 Bl.	
Zust.	Änderung	Datum	Nam	(Urspr.)		(Ers.f.): (Ers.d.):	