


Stückliste:

Grundplatte:
4Stk. Styrodur_1250x600x30

Zuschnitte:
Pos.1 2Stk. Styrodur_1250x600x30
Pos.2 1Stk. Styrodur_1250x375x30
Pos.3 1Stk. Styrodur_1250x325x30
Pos.4 1Stk. Styrodur_325x325x30

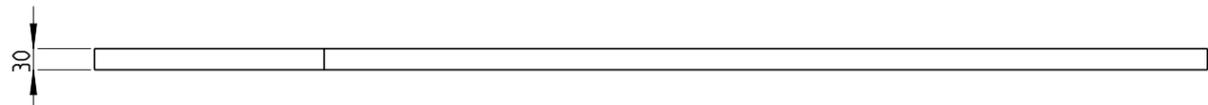

Dateiname des Zeichnungsobjektes: VERLEGEPLAN_GHN_1A				Dateityp: ASSEM	Dateiname der Zeichnung: VERLEGEPLAN_GHN_1A	
			Allgemeintol. DIN ISO 2768-m-S	Kanten DIN ISO 13715	Maßstab 1:10	Gew.:
				Datum	Name	Benennung: GH.Neo 1A Styrodurverlegeplan 30mm
				Bear. 24.09.2020	Bachinger	
				Gepr.		
				Norm		
				Druck:24.09.2020	A3	Zeichnungsnummer: Blatt1 1 Bl.
				BIOHORT		
Zust.	Änderung	Datum	Nam.	(Urspr.)	(Ers.f.):	(Ers.d.):