


1 2 3 4 5 6 7 8

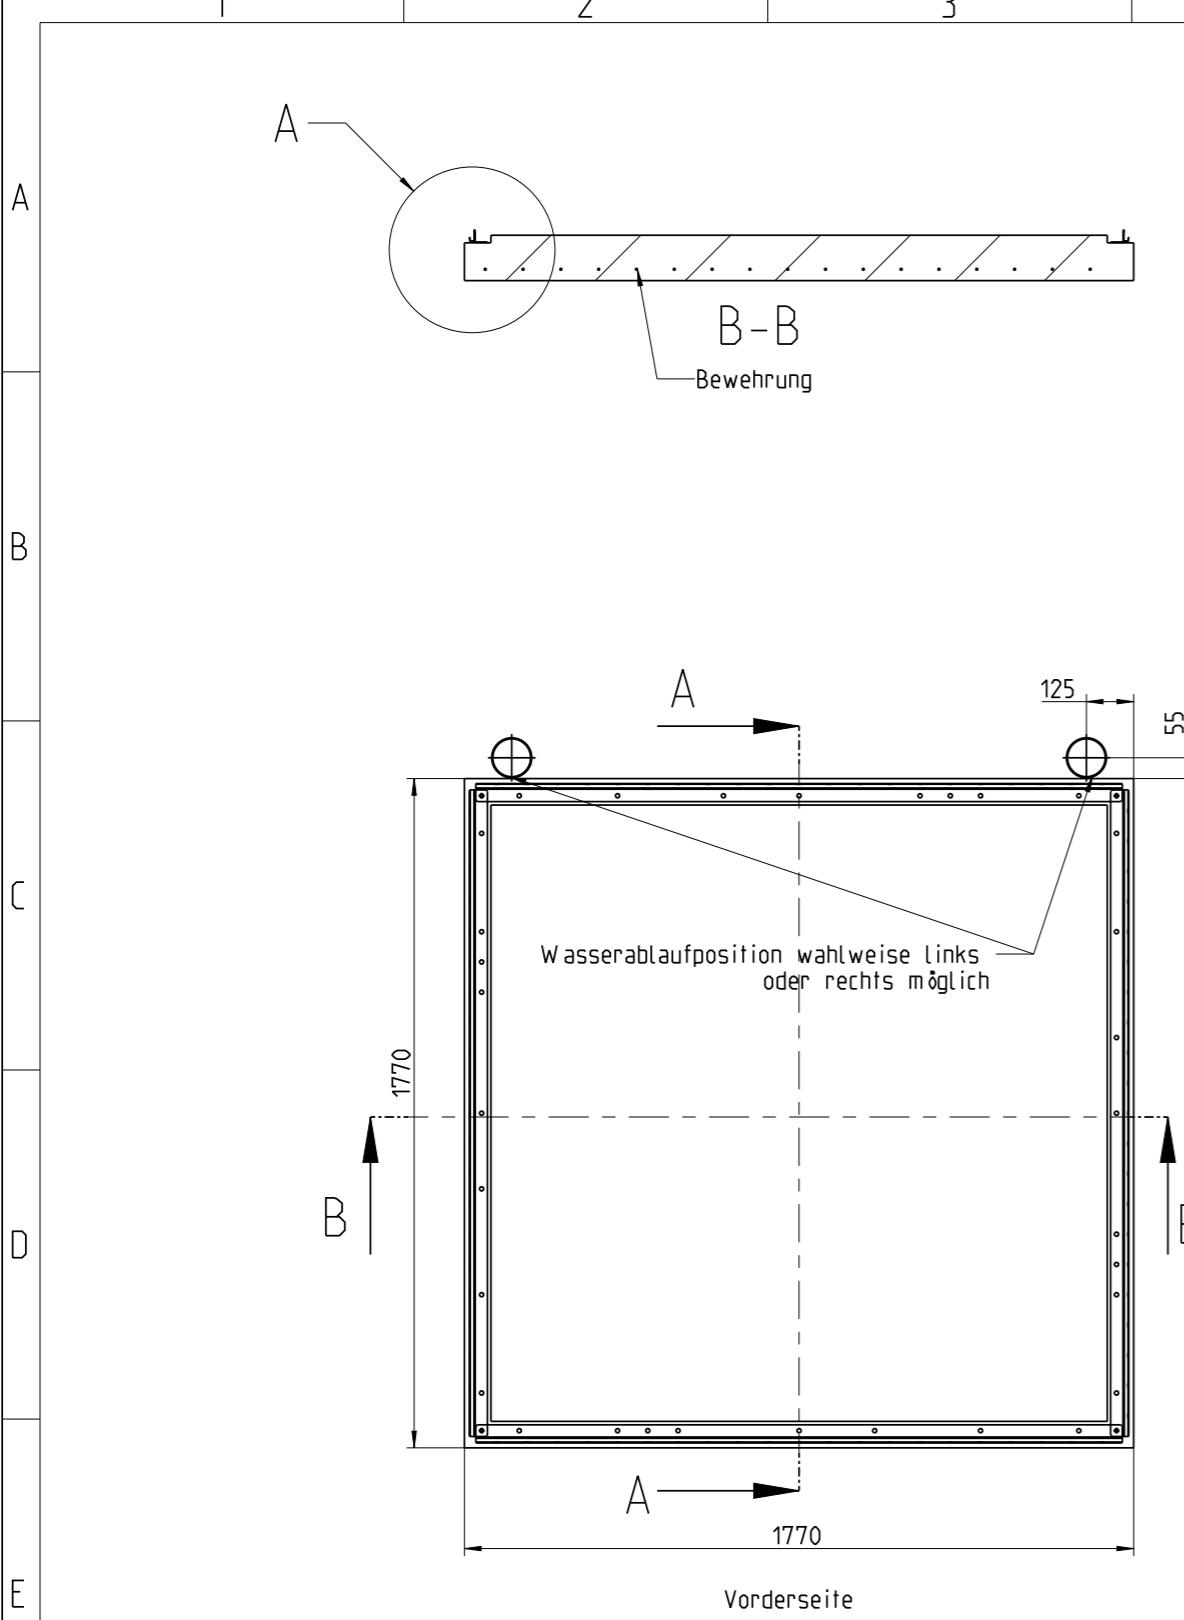

Dateiname des Zeichnungsobjektes: BETONFUNDAMENT_GESAMT_GHA_A1			Dateityp: ASSEM	Dateiname der Zeichnung: BETONFUNDAMENT_GESAMT_GHA_A1
	Allgemeintol. DIN ISO 2768-m-S	Kanten DIN ISO 13715	Maßstab <b>1:20</b>	Gew.:
			Werkstoff: Halbzeug: -	
		Datum Name	Benennung:	
		Bear. 11.12.2014 Hofer	<b>GH_AvantGarde</b>	
		Gepr.	<b>Fundamentplan_Gr_A1</b>	
		Norm		
		Druck: 08.01.2020 A3		
<b>BIOHORT</b>			Zeichnungsnummer:	Blatt 1
Zust.	Änderung	Datum	Nam (Urspr.)	(Ers.f.:)
				(Ers.d.):)

1 2 3 4