


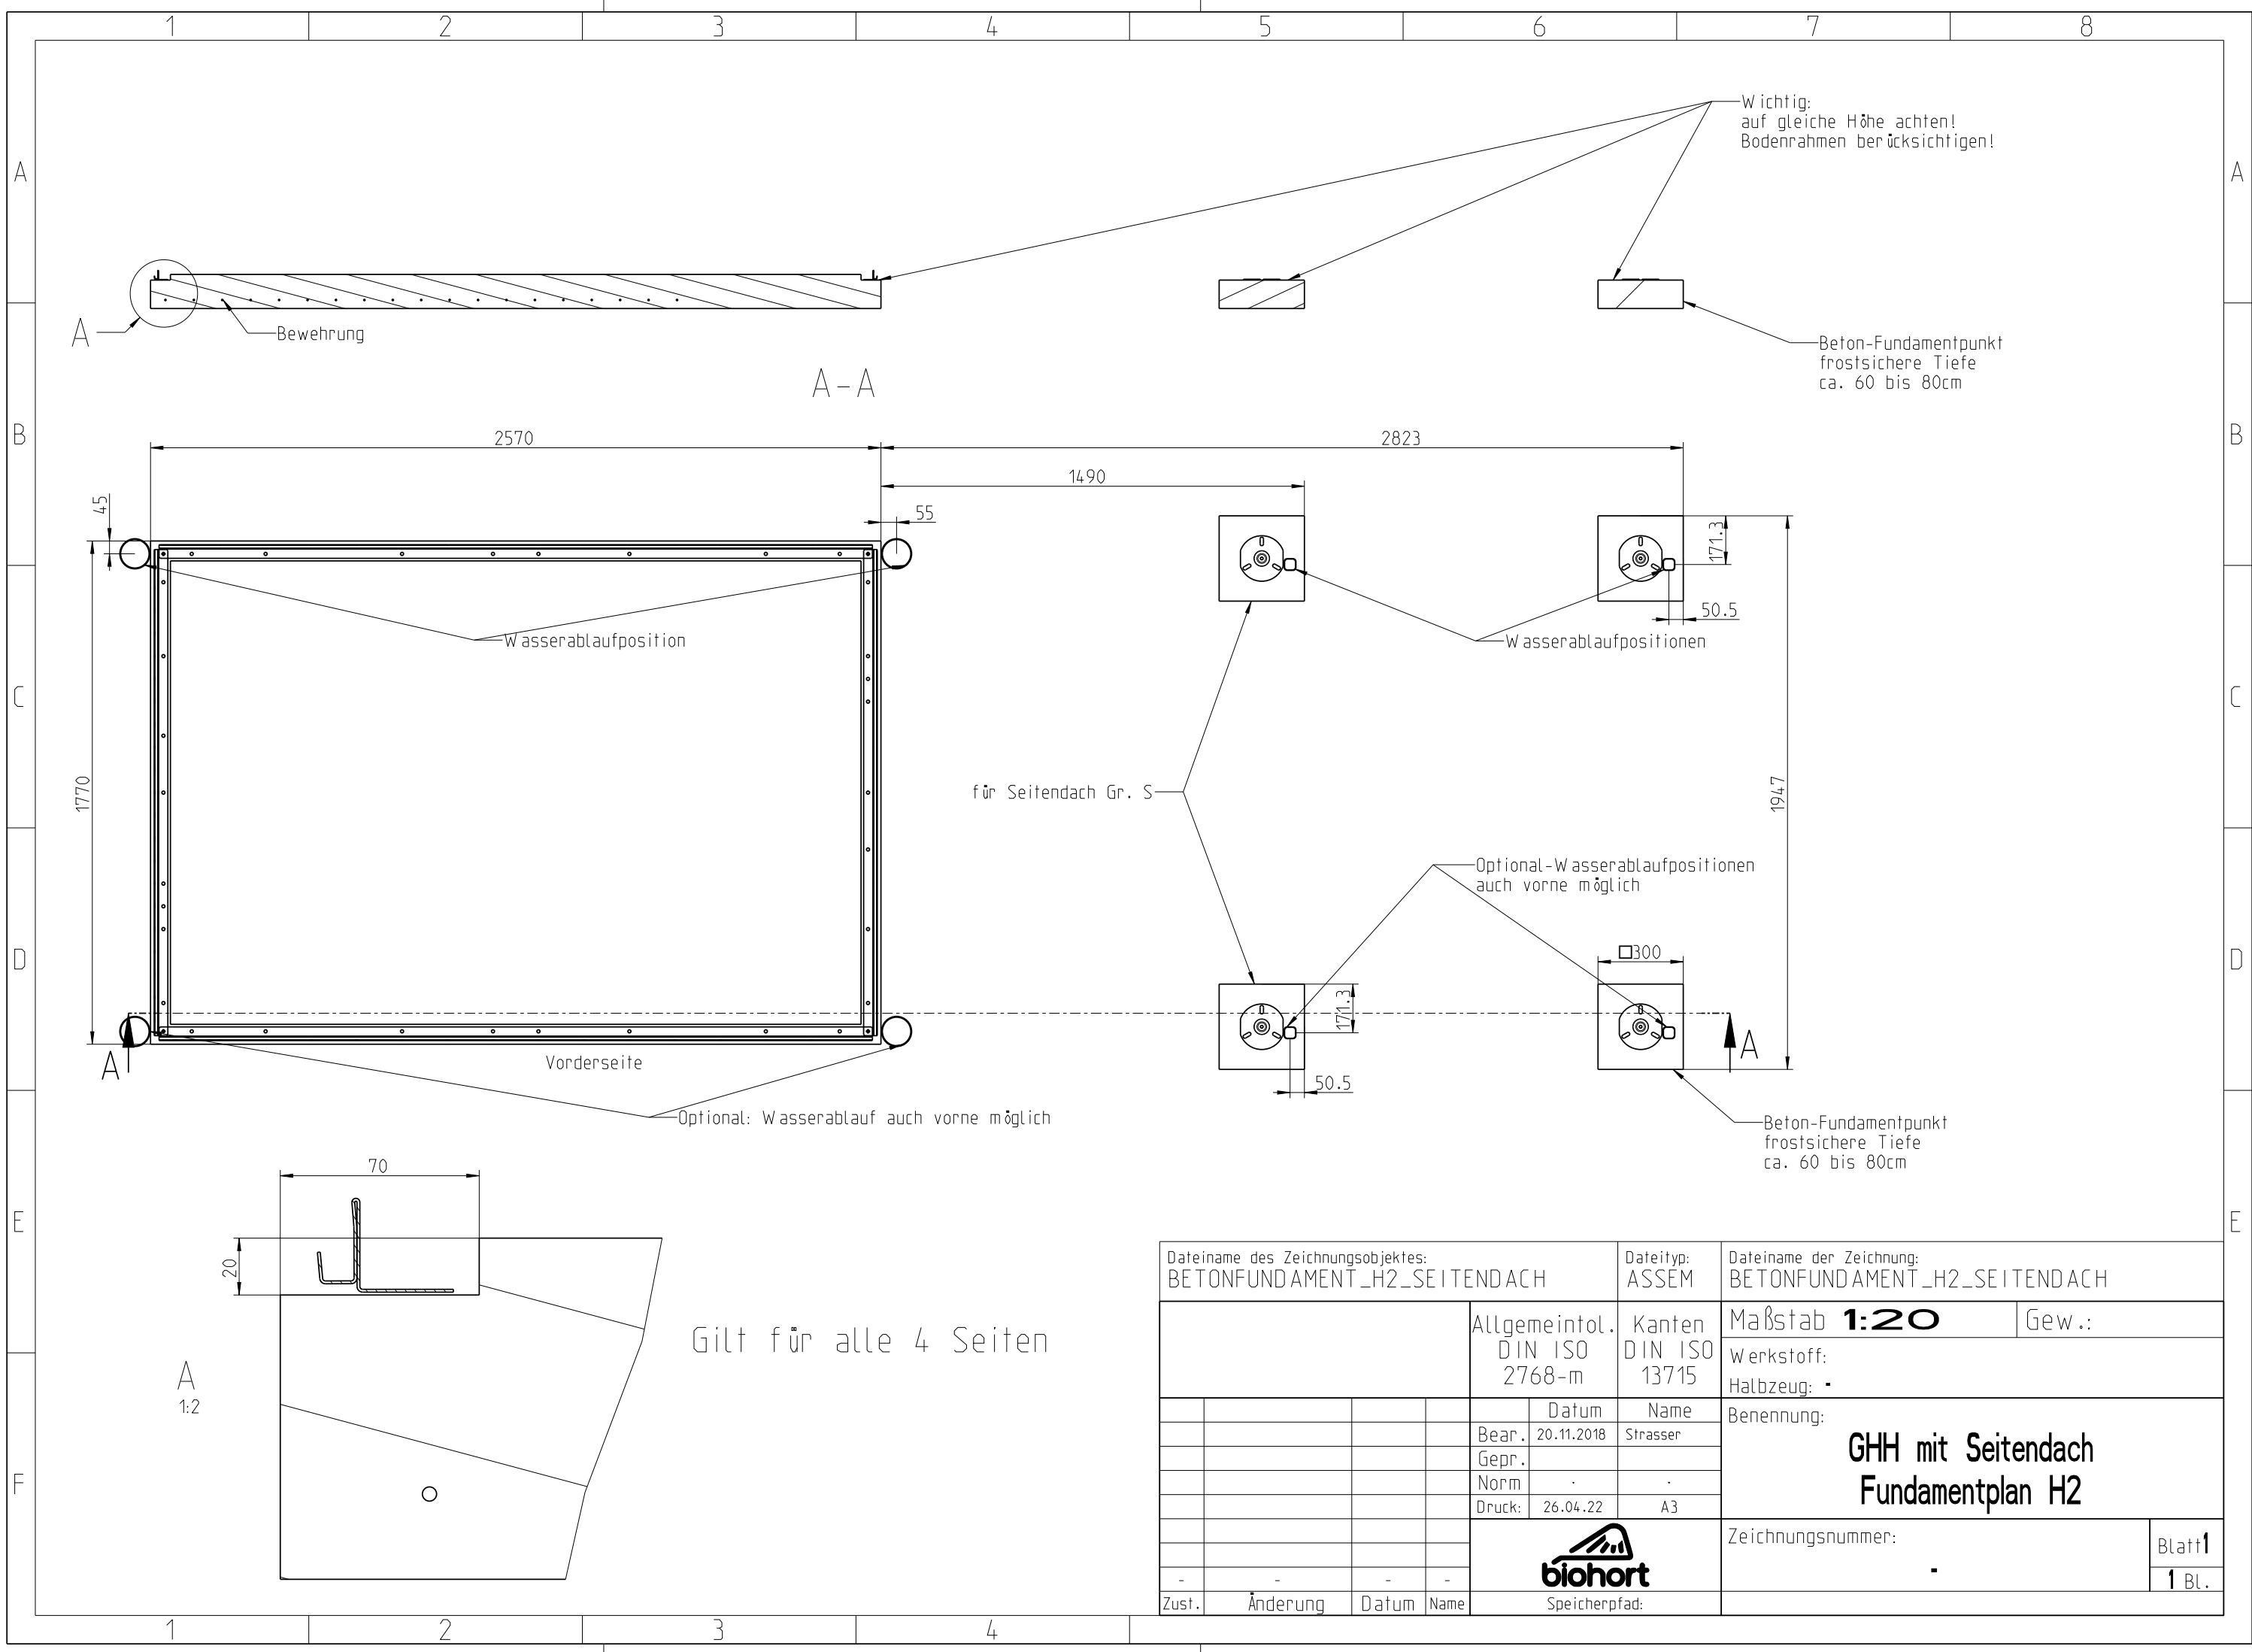

Dateiname des Zeichnungsobjektes: BETONFUNDAMENT_H2_SEITENDACH				Dateityp: ASSEM		Dateiname der Zeichnung: BETONFUNDAMENT_H2_SEITENDACH									
				Allgemeintol. DIN ISO 2768-m		Kanten DIN ISO 13715		Maßstab 1:20		Gew.:					
								Werkstoff: Halbzeug: -							
					Datum	Name		Benennung: GHH mit Seitendach Fundamentplan H2							
				Bear.	20.11.2018	Strasser									
				Gepr.											
				Norm	.	.									
				Druck:	26.04.22	A3									
								Zeichnungsnummer: -				Blatt 1			
-	-	-	-											1 Bl.	
Zust.	Änderung	Datum	Name	Speicherpfad:											