


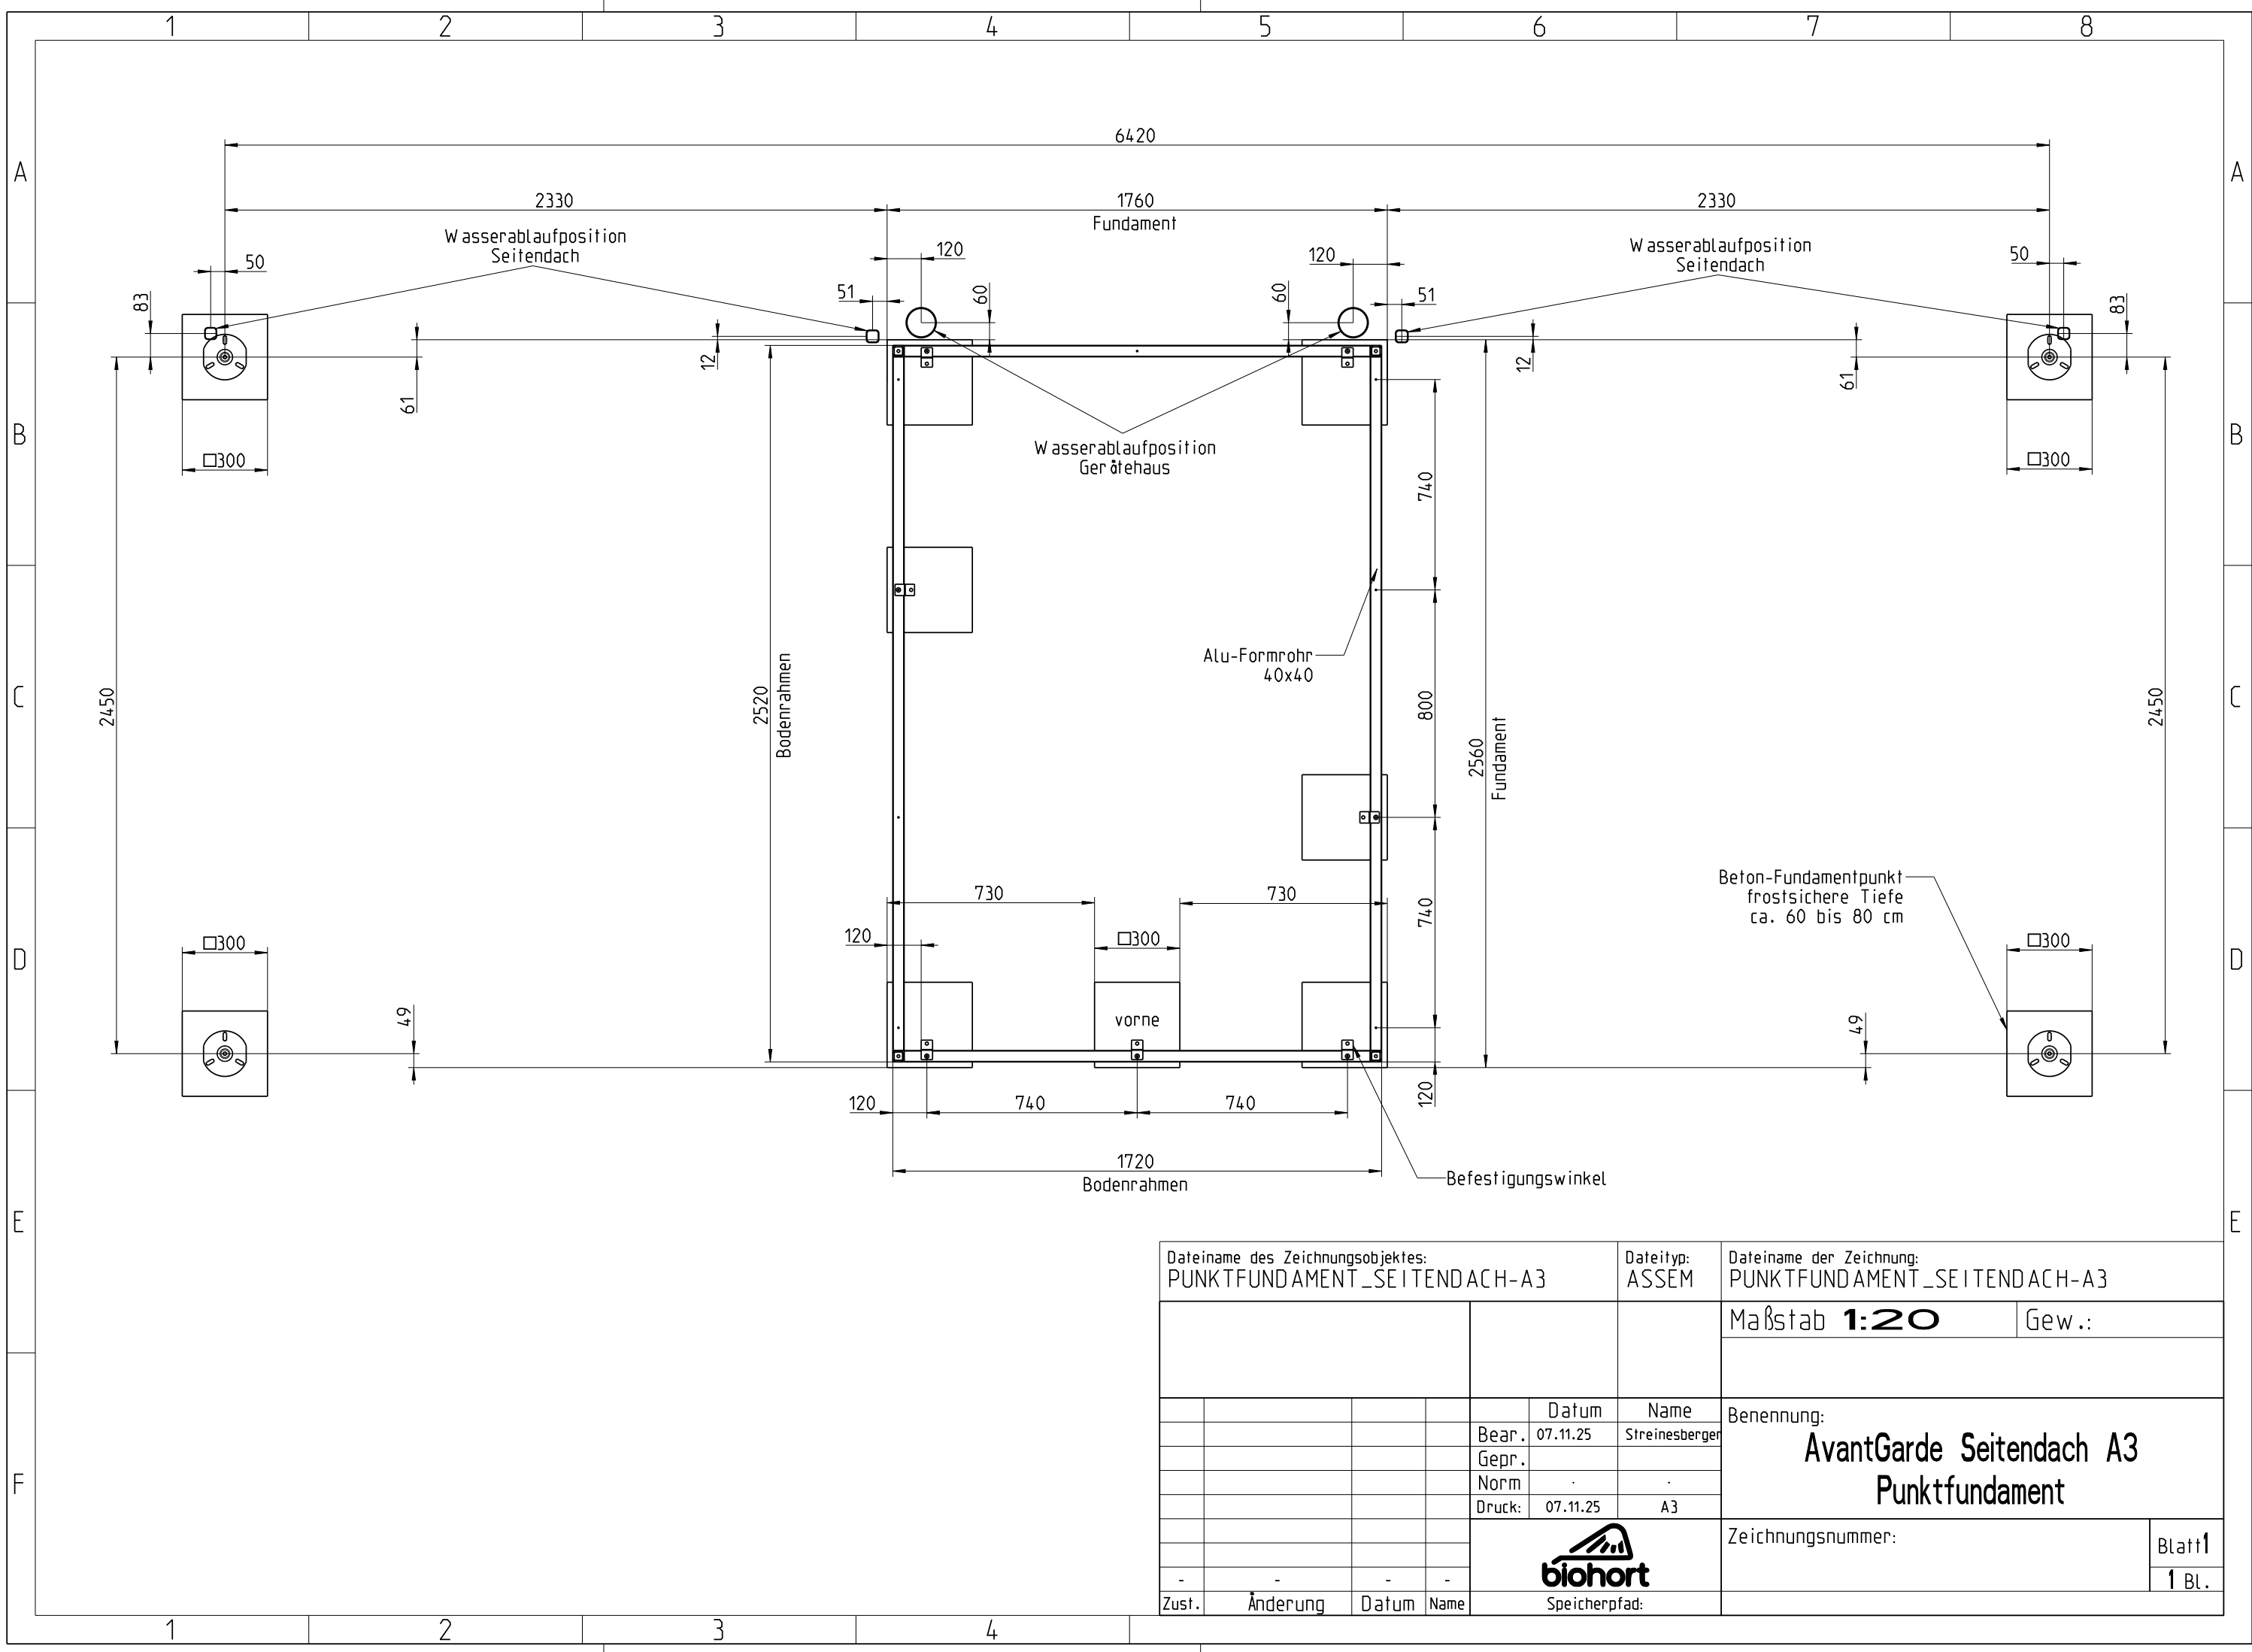

Dateiname des Zeichnungsobjektes: PUNKTFUNDAMENT_SEITENDACH-A3				Dateityp: ASSEM		Dateiname der Zeichnung: PUNKTFUNDAMENT_SEITENDACH-A3							
								Maßstab 1:20		Gew.:			
					Datum	Name		Benennung: AvantGarde Seitendach A3 Punktfundament					
				Bear.	07.11.25	Streinesberger							
				Gepr.									
				Norm									
				Druck:	07.11.25	A3							
								Zeichnungsnummer:				Blatt 1	
-	-	-	-										
												1 Bl.	
Zust.	Änderung	Datum	Name	Speicherpfad:									