


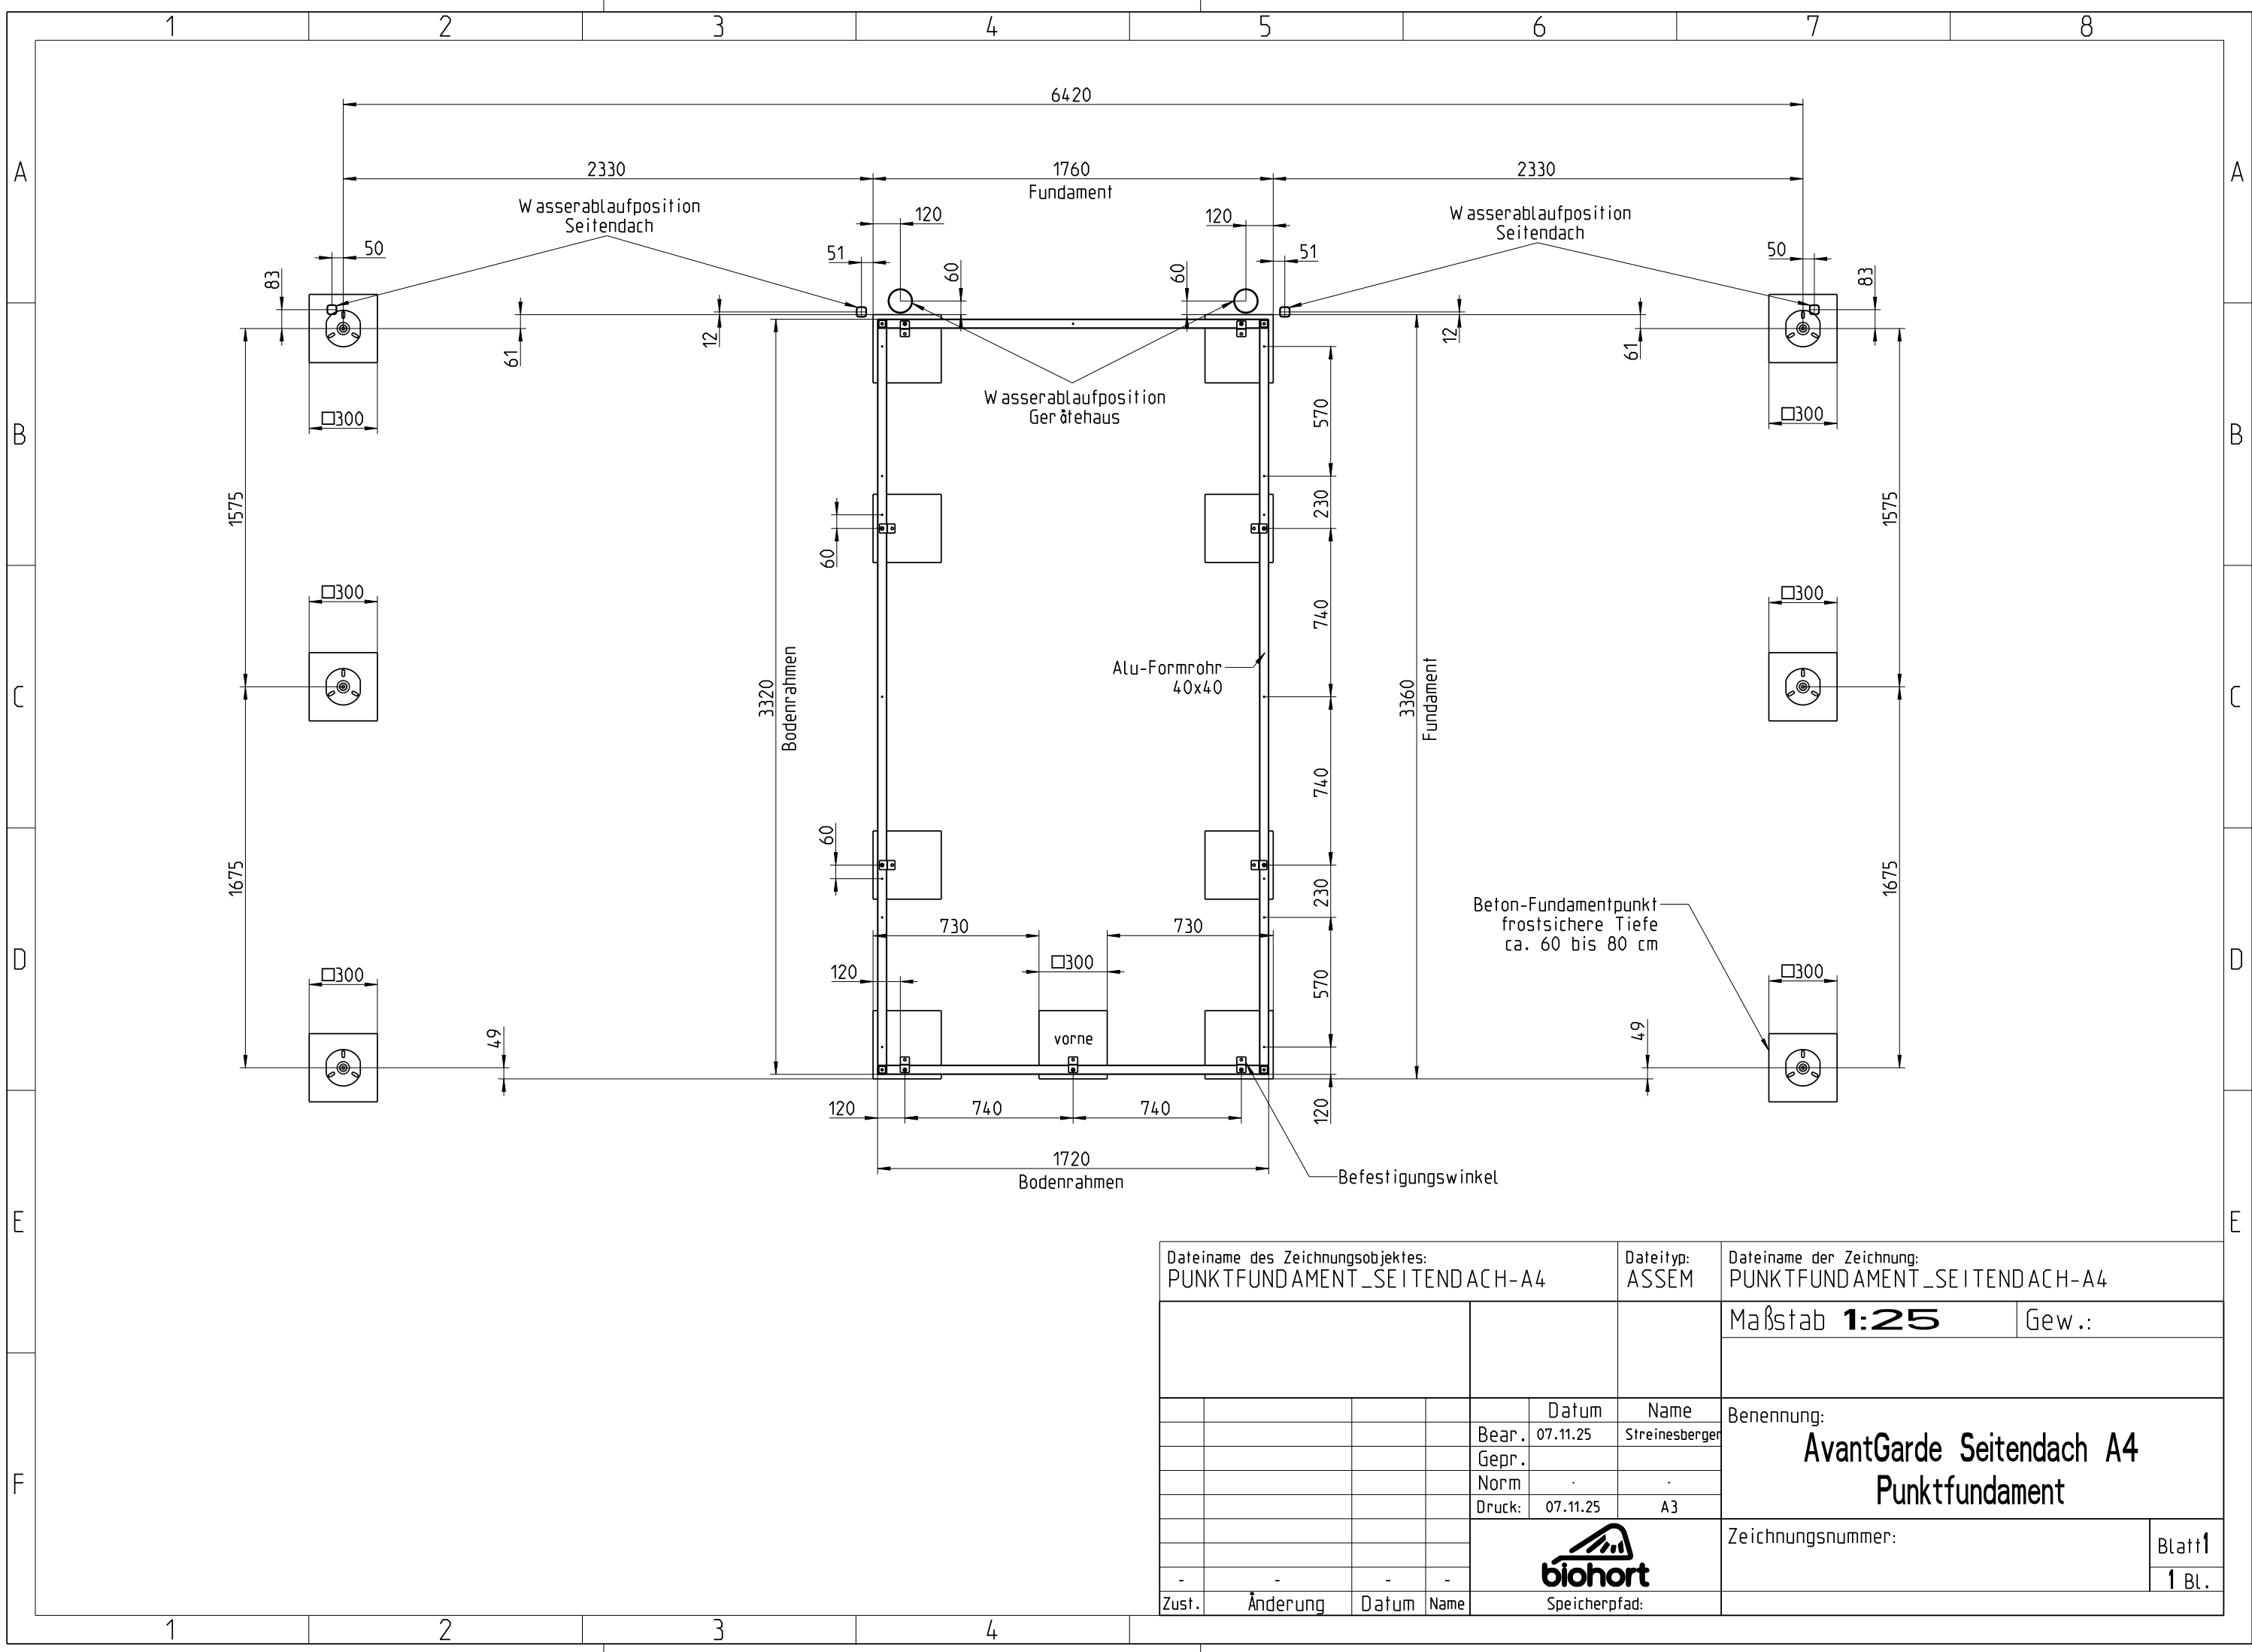

Dateiname des Zeichnungsobjektes: PUNKTFUNDAMENT_SEITENDACH-A4				Dateityp: ASSEM	Dateiname der Zeichnung: PUNKTFUNDAMENT_SEITENDACH-A4	
					Maßstab 1:25	Gew.:
					Benennung: AvantGarde Seitendach A4 Punktfundament	
				Bear.	07.11.25	Streinesberger
				Gepr.		
				Norm		
				Druck:	07.11.25	A3
						Zeichnungsnummer:
Zust.	Änderung	Datum	Name	Speicherpfad:		Blatt 1 1 Bl.