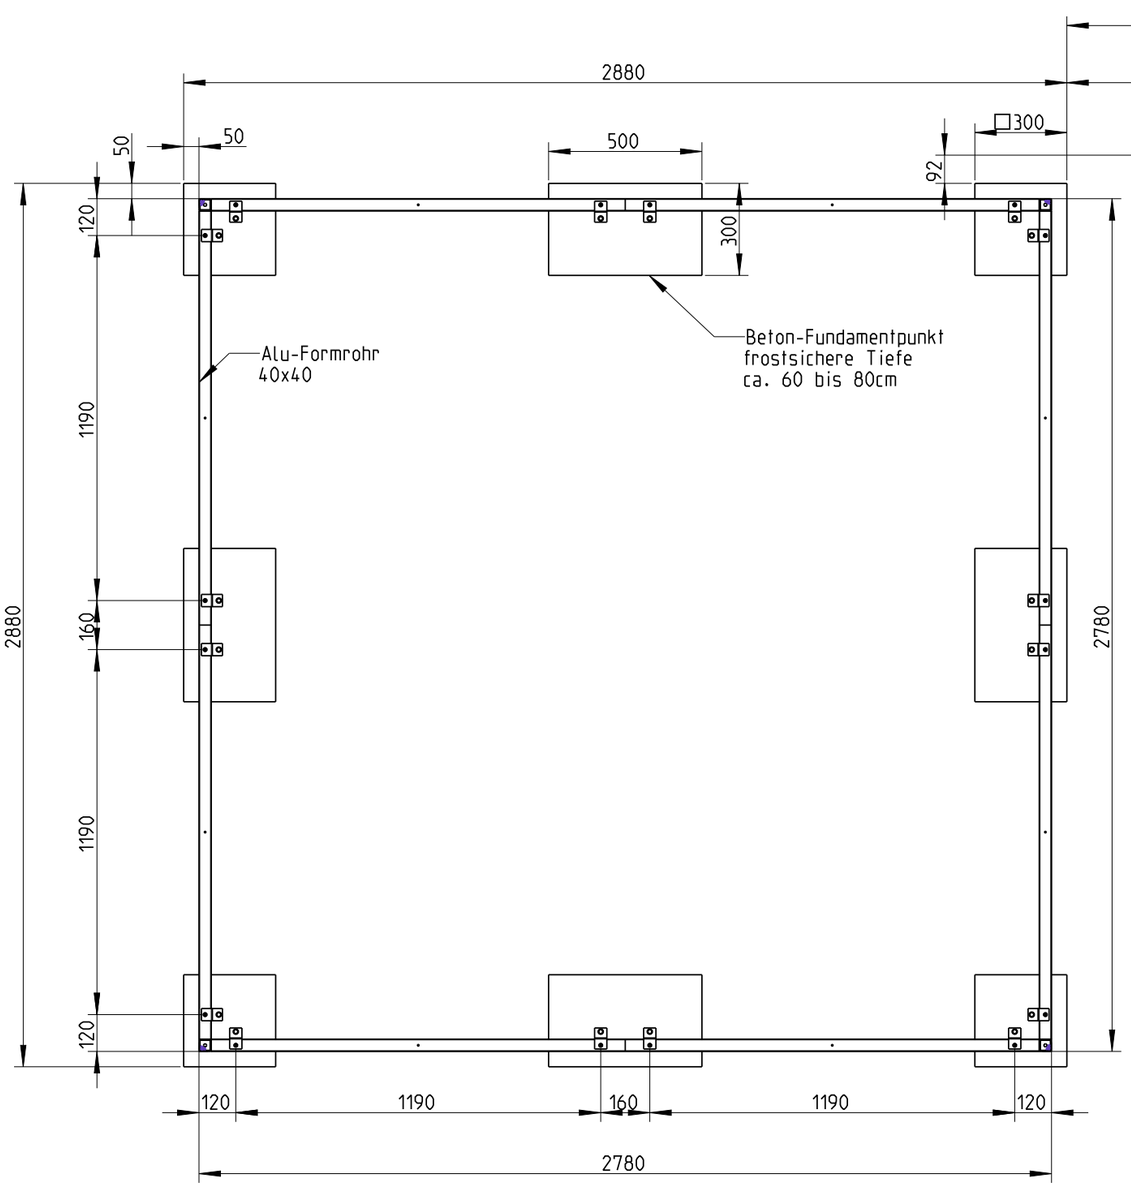

Vorderseite

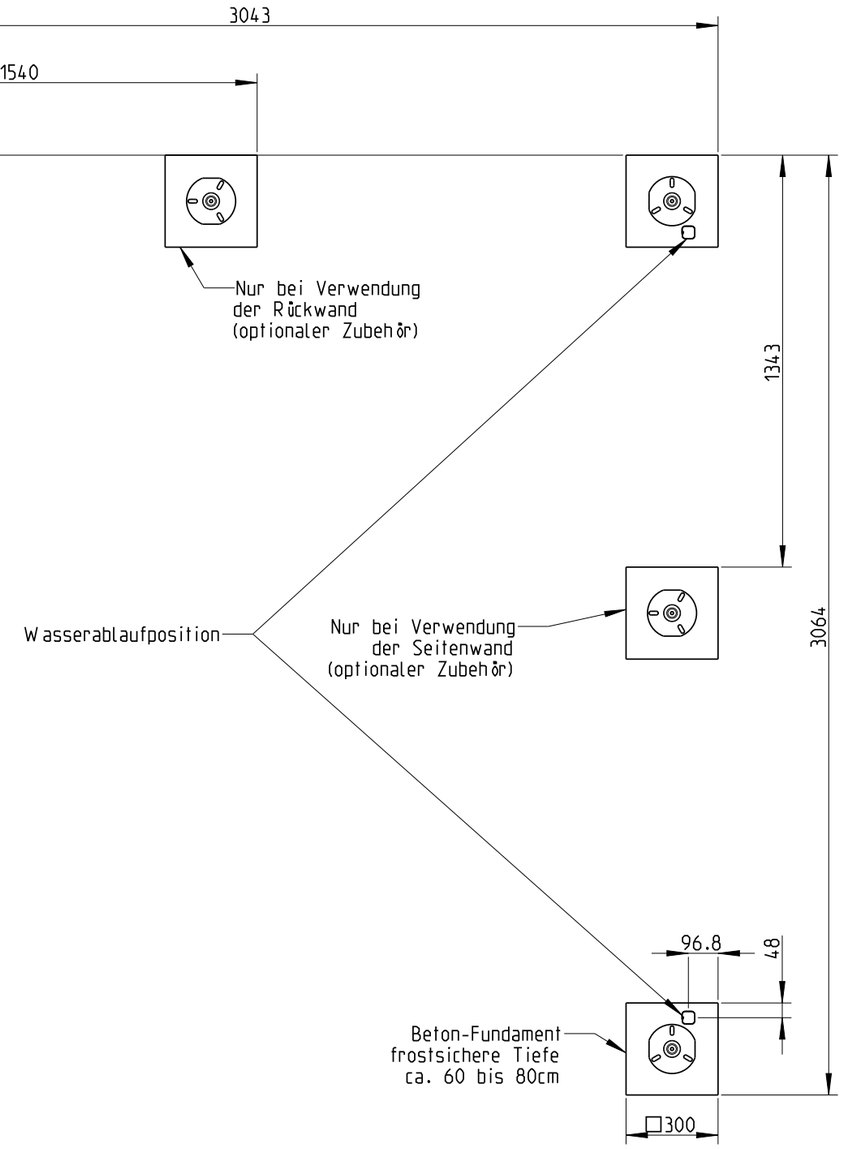

Dateiname des Zeichnungsobjektes: PUNKTFUNDAMENT_GHN_3C_SD					Dateityp: ASSEM	Dateiname der Zeichnung: PUNKTFUNDAMENT_GHN_3C_SD
				Allgemeintol. DIN ISO 2768-m-S	Kanten DIN ISO 13715	Maßstab 1:20 / Gew.: kg
						Werkstoff: / Halbzeug: -
				Datum	Name	Benennung: GH Neo mit Seitendach Punktfundamentplan 3C
				Bear. 22.09.2021	Rauoecker	
				Gepr.		
				Norm		
				15.03.22	A3	
				BIOHORT		Zeichnungsnummer: / Blatt 1 / 1 Bl.
-	-	-	-			
Zust.	Änderung	Datum	Nam.	(Urspr.)		(Ers.f.:) (Ers.d.:)