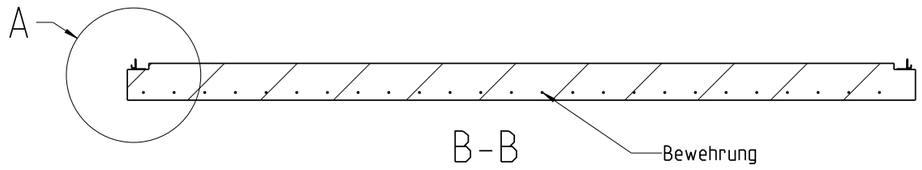

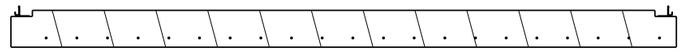

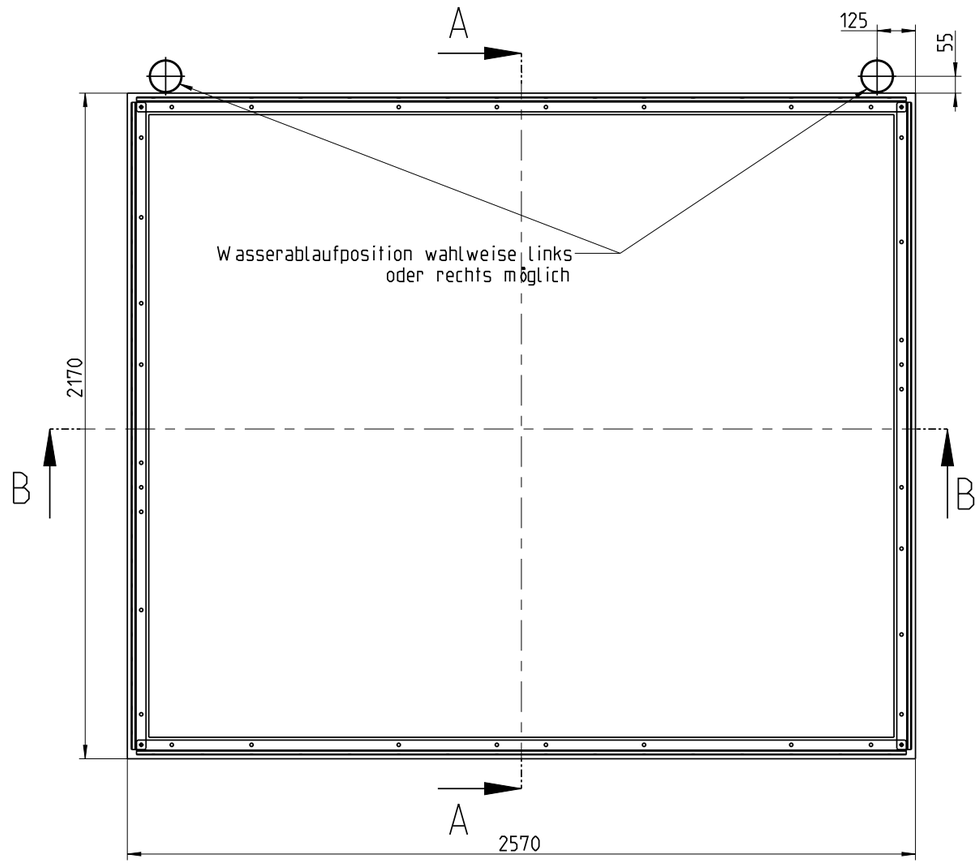

Vorderseite

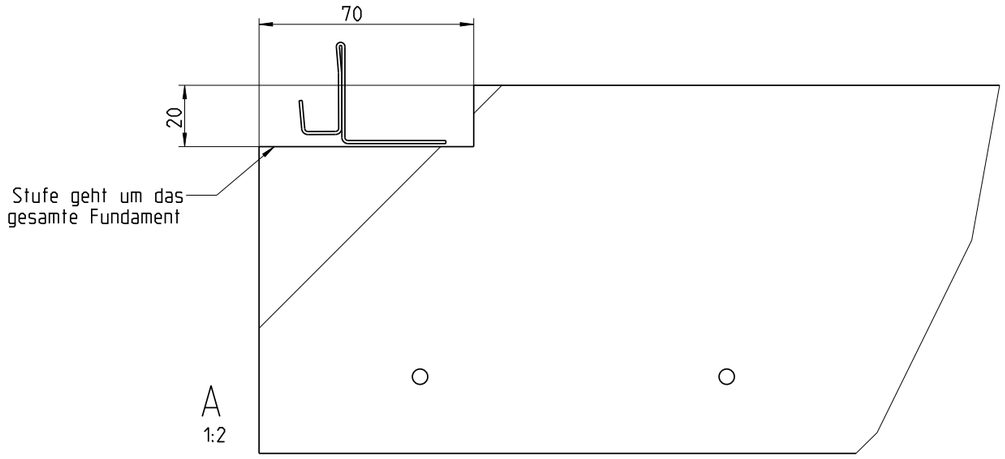

Gilt für alle 4 Seiten

Dateiname des Zeichnungsobjektes: BETONFUNDAMENT_GESAMT_GHA_A6					Dateityp: ASSEM	Dateiname der Zeichnung: BETONFUNDAMENT_GESAMT_GHA_A6
				Allgemeintol. DIN ISO 2768-m-S	Kanten DIN ISO 13715	Maßstab 1:20 / Gew.: / Werkstoff: / Halbzeug: -
					Datum / Name	Benennung: GH_AvantGarde Fundamentplan_Gr_A6
				Bear.	03.08.2021 Saxinger	
				Gepr.		
				Norm		
				Druck: 03.08.2021	A3	
				BIOHORT		Zeichnungsnummer: / Blatt 1 / 1 Bl.
-	-	-	-	(Urspr.)		(Ers.f.:) (Ers.d.:)
Zust.	Änderung	Datum	Nam.			