


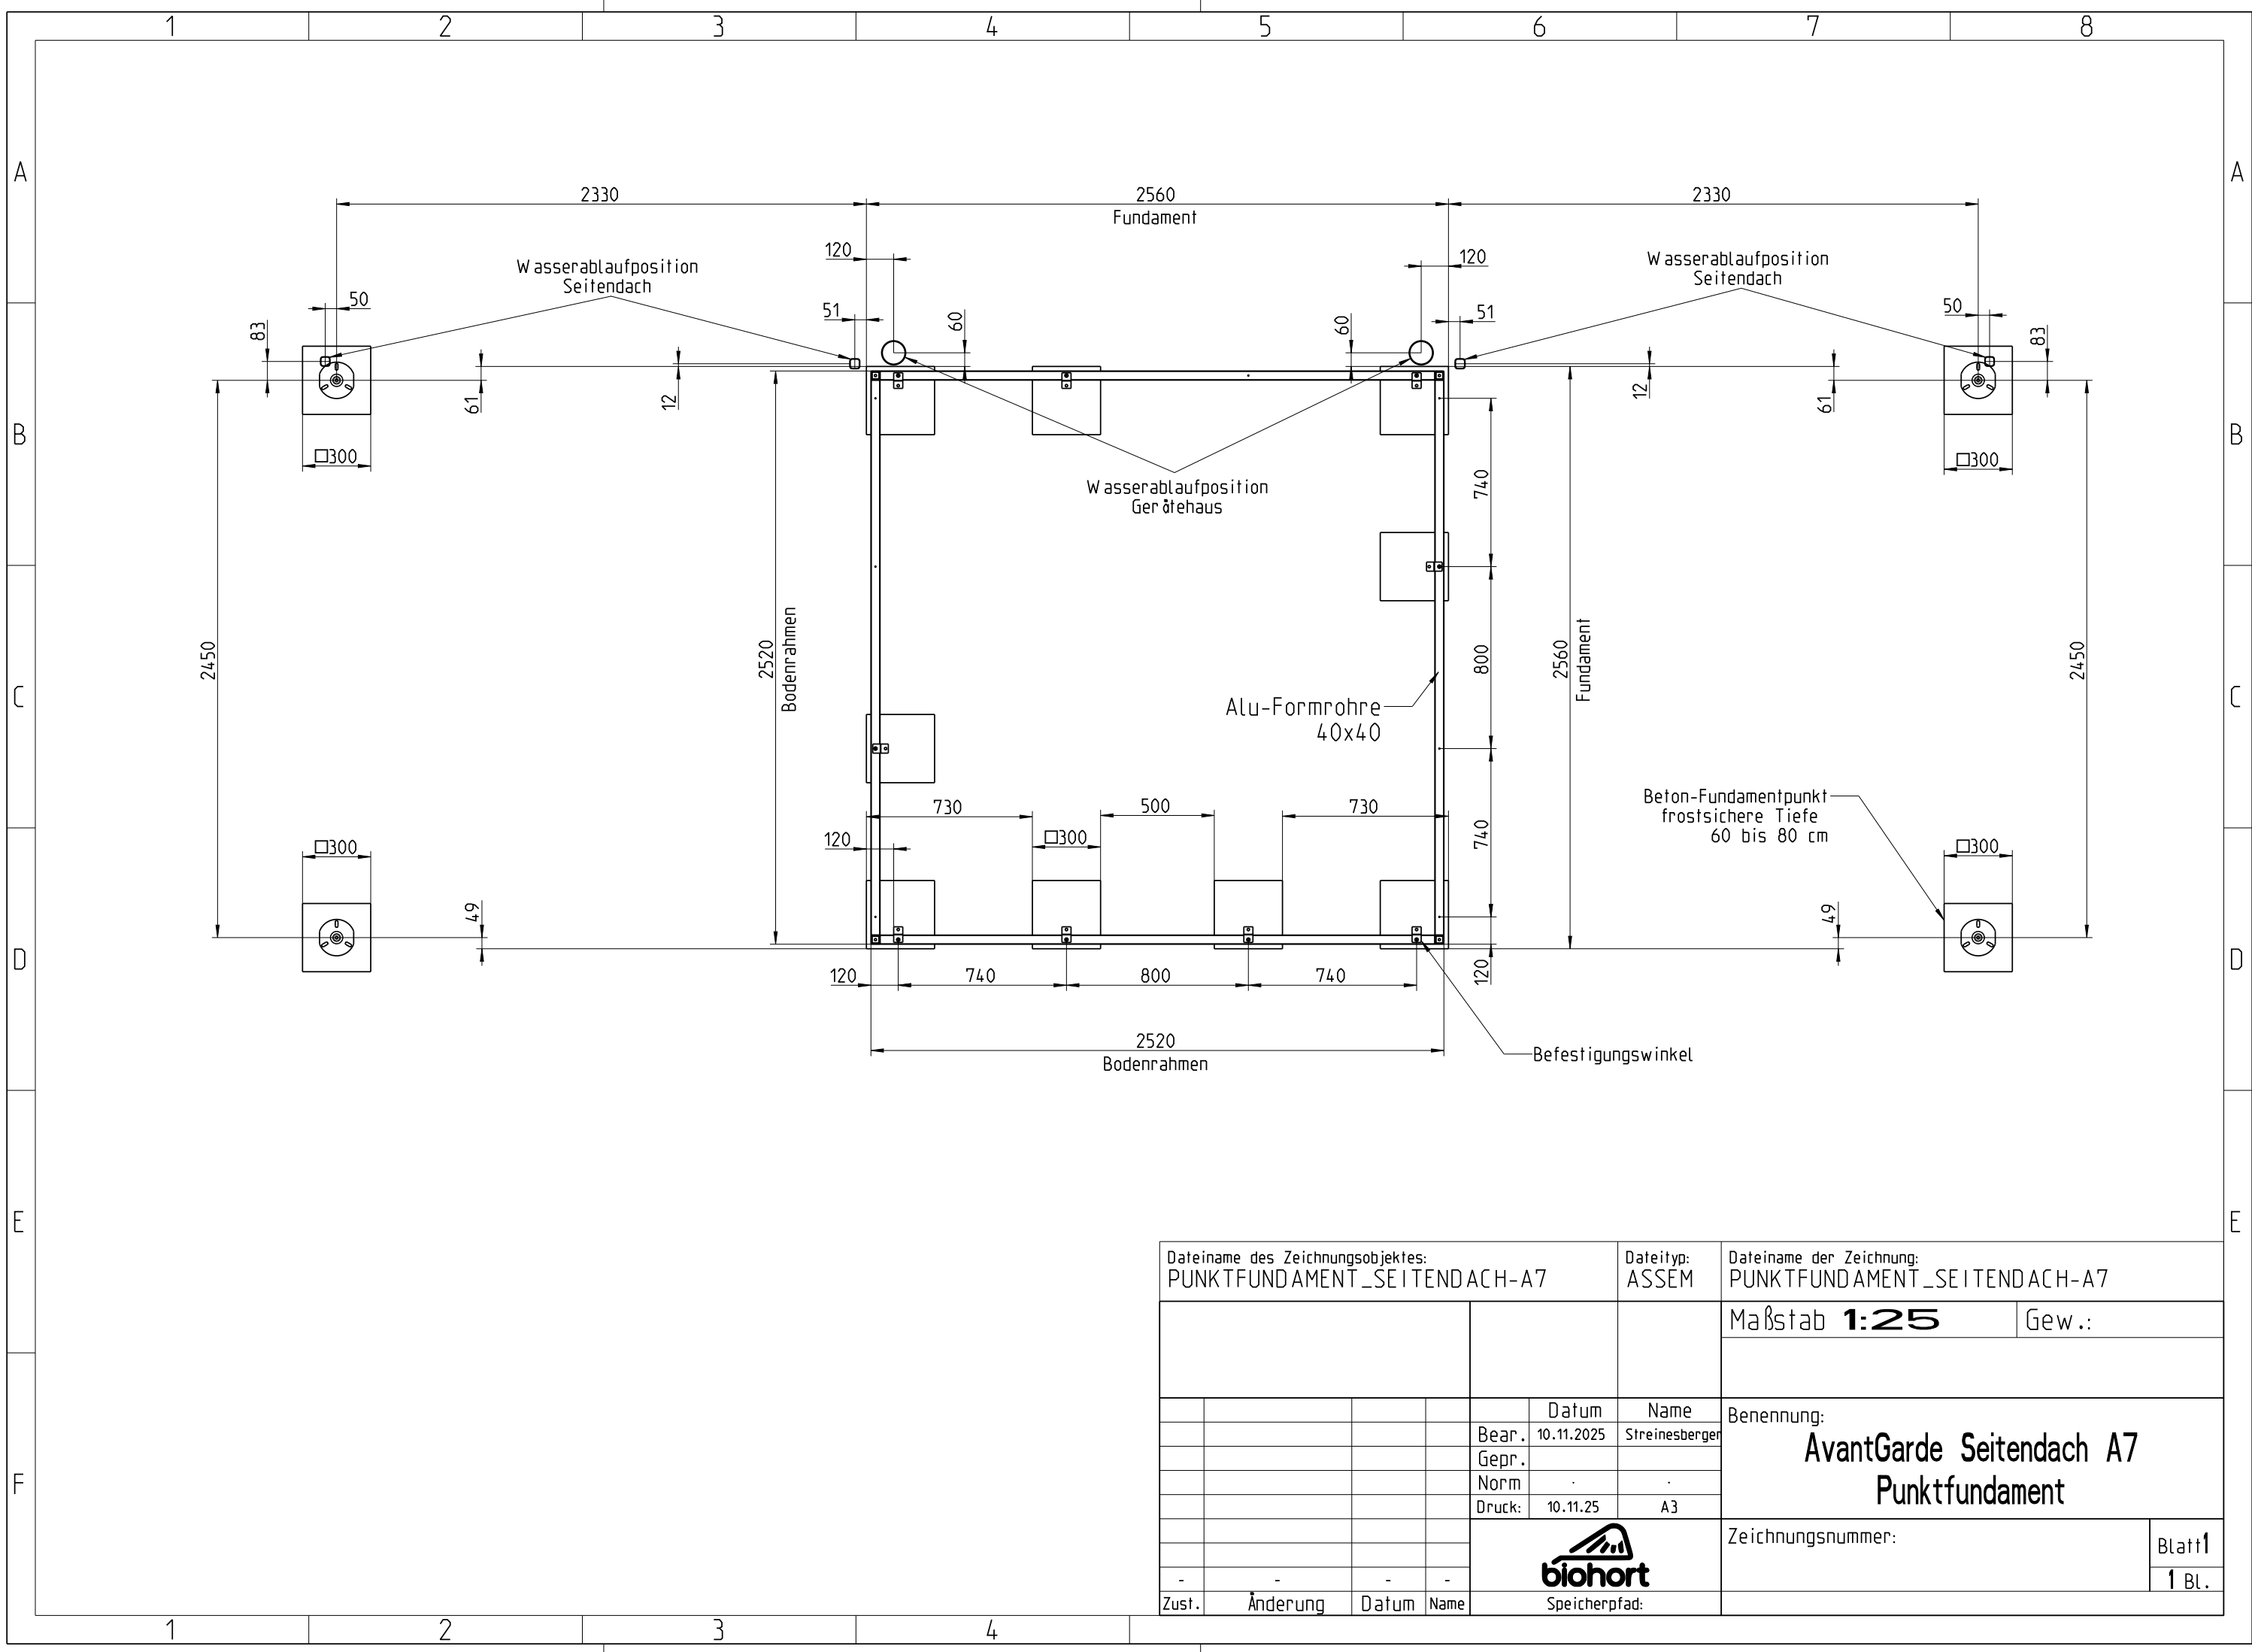

Dateiname des Zeichnungsobjektes: PUNKTFUNDAMENT_SEITENDACH-A7				Dateityp: ASSEM		Dateiname der Zeichnung: PUNKTFUNDAMENT_SEITENDACH-A7							
								Maßstab 1:25		Gew.:			
					Datum	Name		Benennung: AvantGarde Seitendach A7 Punktfundament					
				Bear.	10.11.2025	Streinesberger							
				Gepr.									
				Norm									
				Druck:	10.11.25	A3							
								Zeichnungsnummer:				Blatt 1	
-	-	-	-									1 Bl.	
Zust.	Änderung	Datum	Name	Speicherpfad:									