


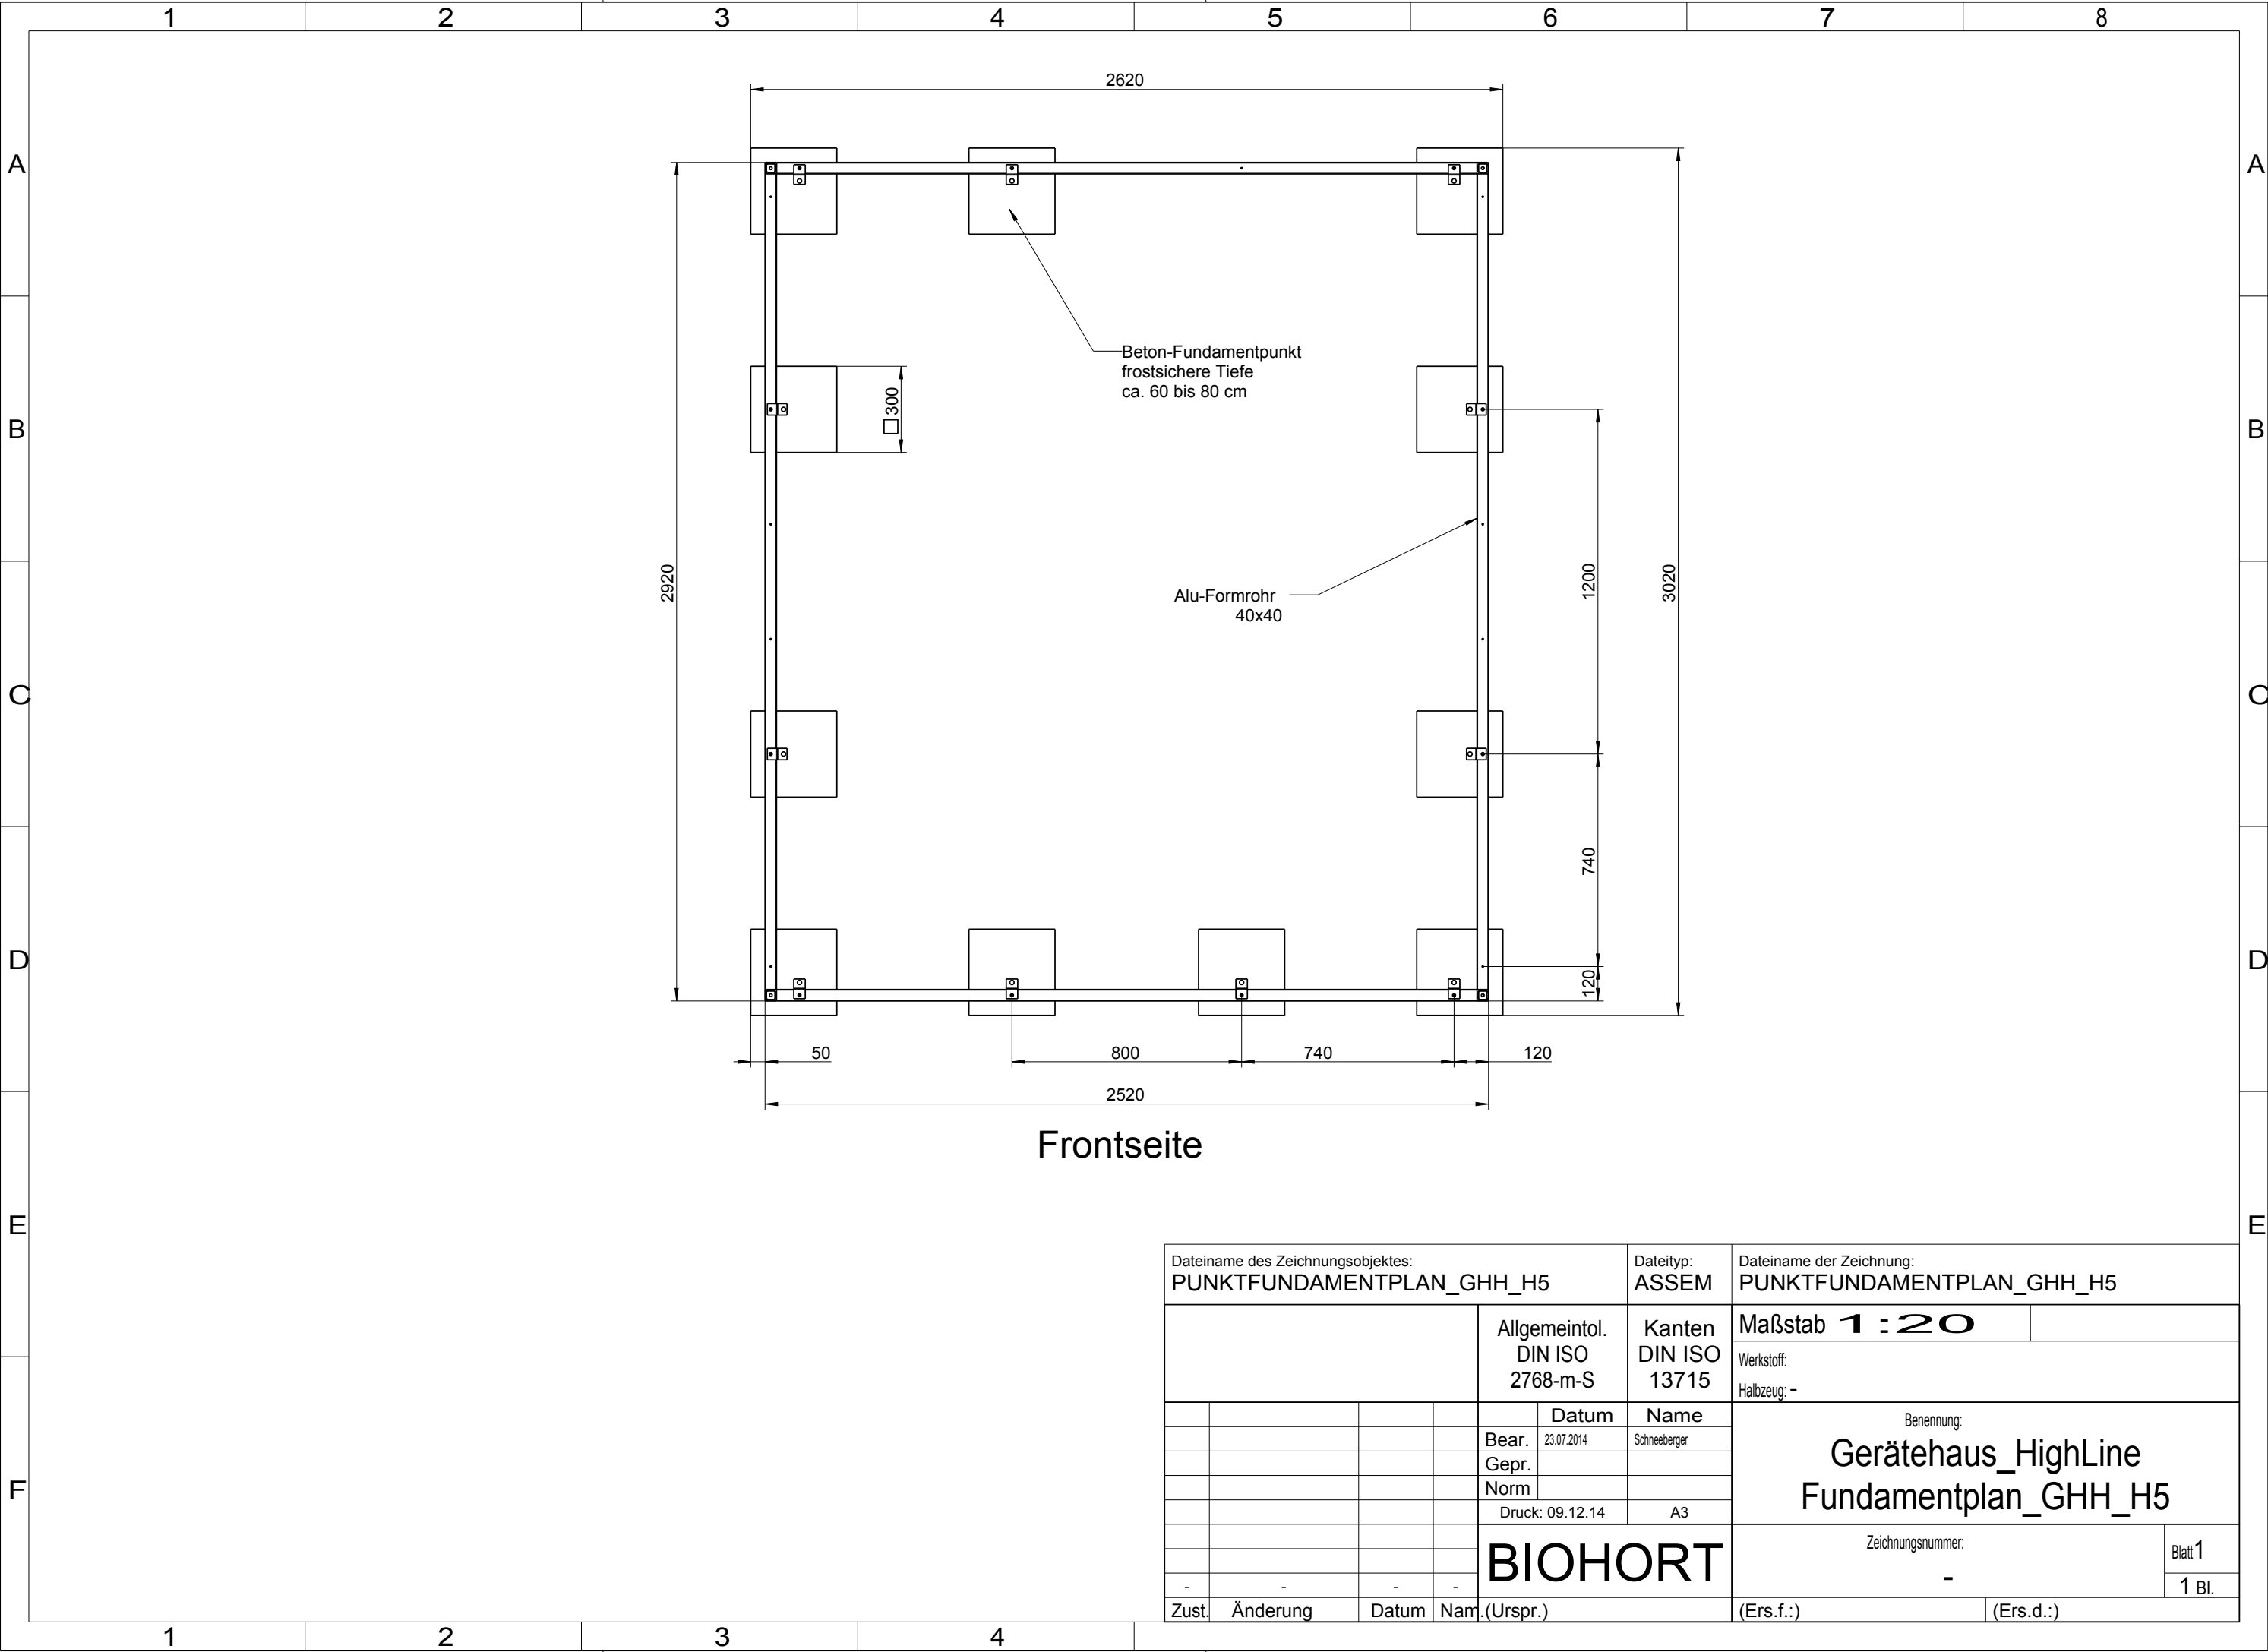

Dateiname des Zeichnungsobjektes: PUNKTFUNDAMENTPLAN_GHH_H5				Dateityp: ASSEM		Dateiname der Zeichnung: PUNKTFUNDAMENTPLAN_GHH_H5					
				Allgemeintol. DIN ISO 2768-m-S		Kanten DIN ISO 13715		Maßstab 1 : 20			
								Werkstoff: Halbzeug: -			
					Datum	Name		Benennung: Gerätehaus_HighLine Fundamentplan_GHH_H5			
				Bear.	23.07.2014	Schneeberger					
				Gepr.							
				Norm							
					Druck: 09.12.14	A3		Zeichnungsnummer: -			
				BIOHORT							
-	-	-	-					Blatt 1			
								1 Bl.			
Zust.	Änderung	Datum	Nam.	(Urspr.)				(Ers.f.):		(Ers.d.):	