Seitenansicht, links

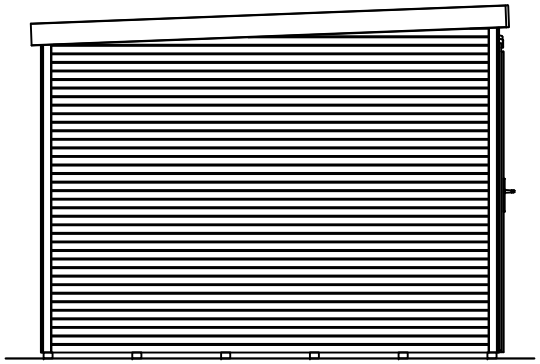

Frontansicht

Seitenansicht, rechts

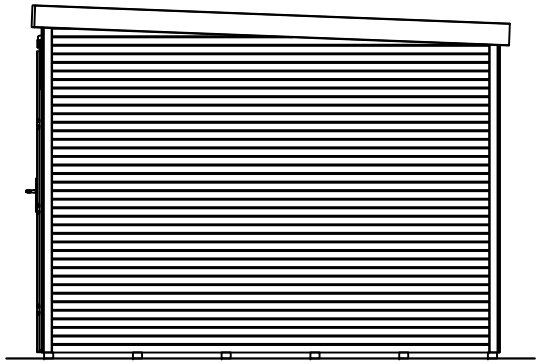

Rückansicht

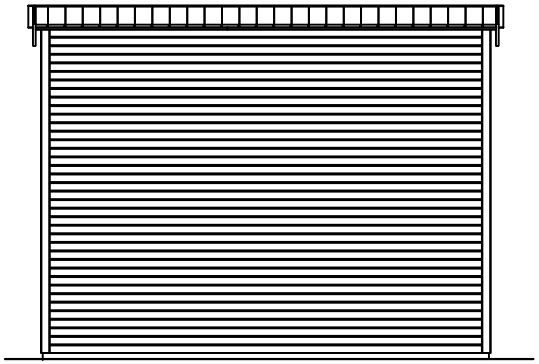

Grundriss

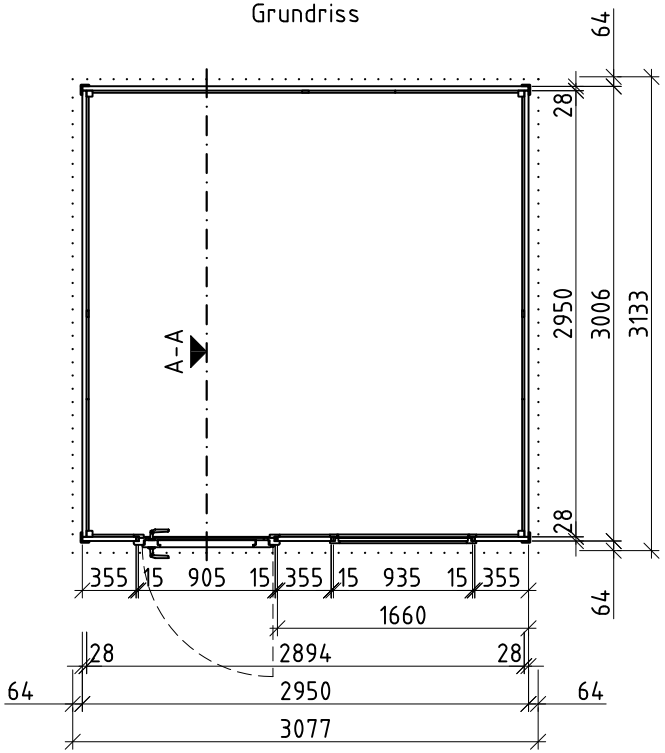

Schnitt A-A

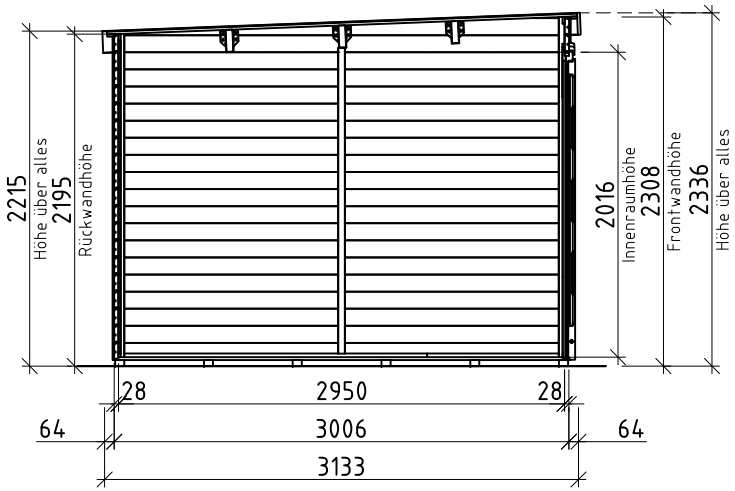

Nur zur Lizenzfertigung für die Firma weka!

Technische Änderungen vorbehalten! ©Copyright weka-Holzbau GmbH Neubrandenburg

Alle Angaben in mm

Erstellt von:	**Henschel**	Genehmigt	**M.Belling**	Darstellung: Ansicht, Grundriss, Schnitt 171.3030.70010 171.3030.76010	Maßstab: 1:50
Datum:	**14.10.2019**	Datum:	**14.10.2019**		
Geändert:		Geändert:			Blatt-Nr.: 1/1
Datum:		Datum:			